


宮城県中学校新人ソフトボール大会駐車場についてのお願い

～顧問の先生方・保護者の皆様へ～

- ・テニスコート利用者専用の駐車場には絶対に駐車しないでください。
- ・顧問の先生方は役員用駐車場に駐車して下さい。
- ・保護者の皆様は、第1球場奥駐車場もしくは第6球場前駐車場に駐車して下さい。また、乗降場では生徒の乗降・荷物の出し入れが可能です。ただし、駐車はしないようご協力をお願いします。
- ・球場内は徐行運転でお願いいたします。

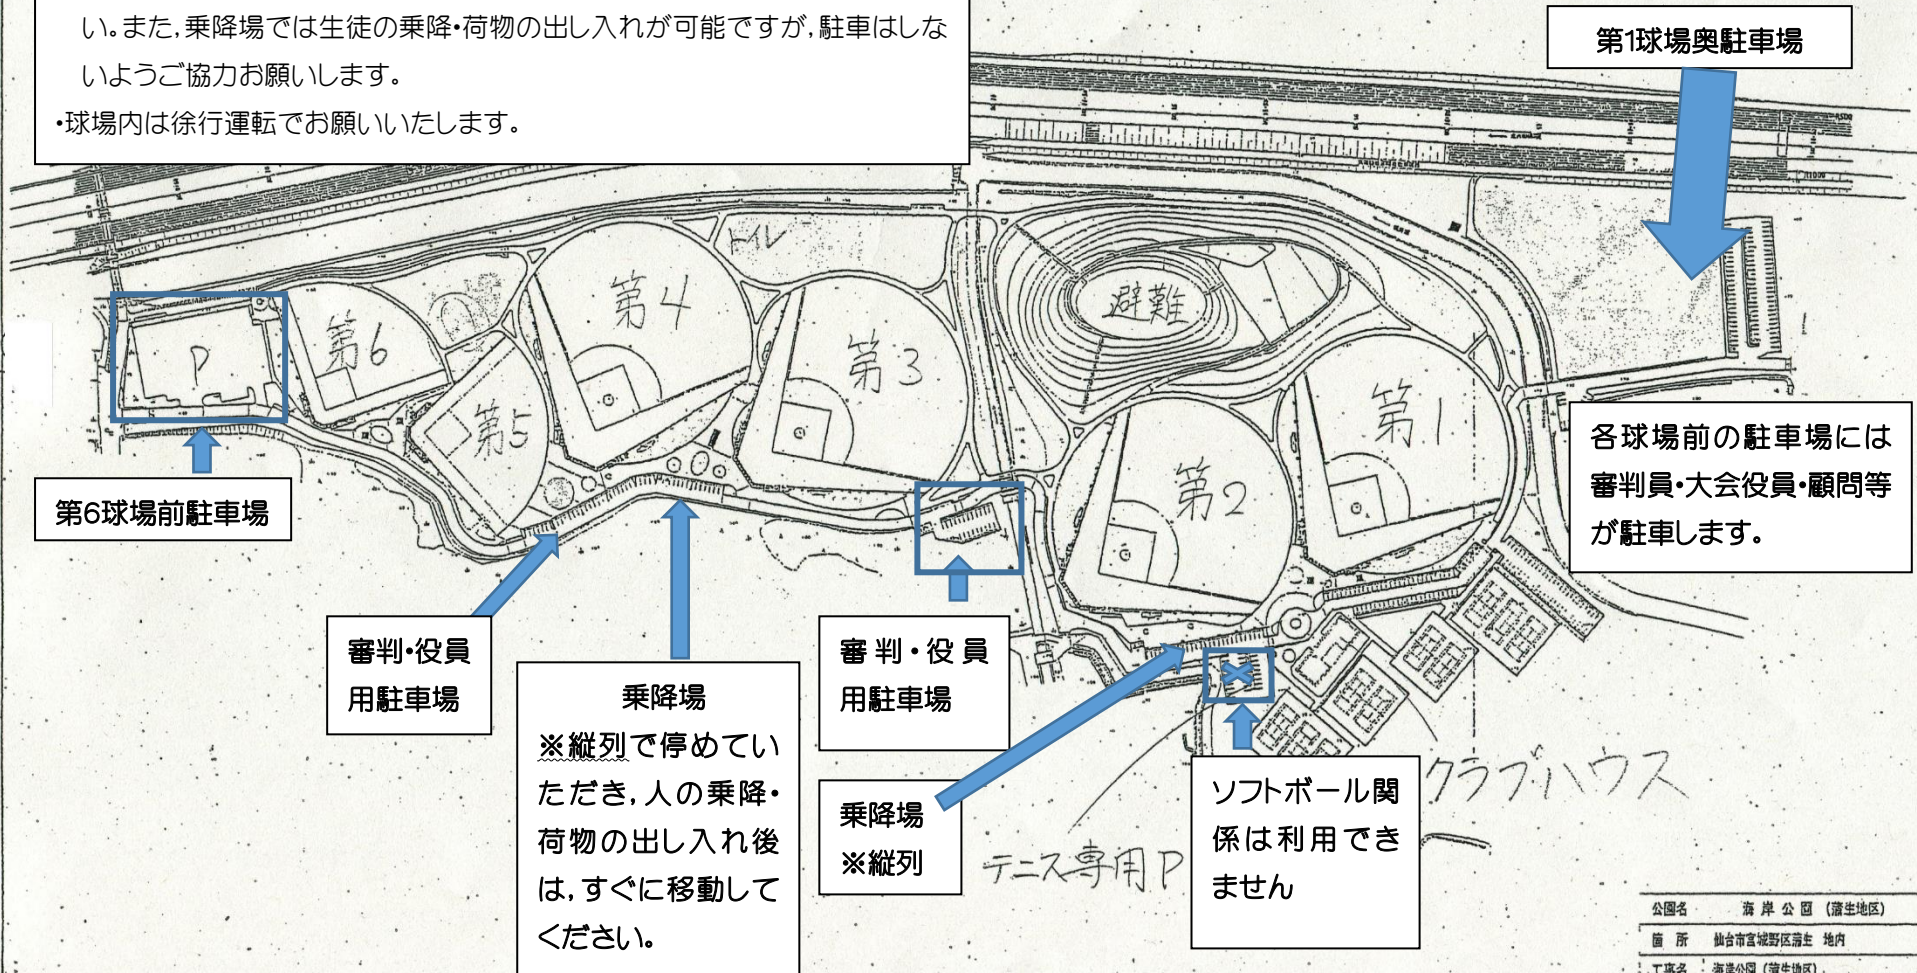

第1球場奥駐車場

各球場前の駐車場には
審判員・大会役員・顧問等
が駐車します。

第6球場前駐車場

審判・役員
用駐車場

乗降場
※縦列で停めてい
ただき、人の乗降・
荷物の出し入れ後
は、すぐに移動して
ください。

審判・役員
用駐車場

乗降場
※縦列

ソフトボール関
係は利用でき
ません

公園名	海岸公園 (蒲生地区)
箇所	仙台市宮城野区蒲生 地内
工事名	海岸公園 (蒲生地区)
図名	(参考図) 全体計画平面図
縮尺	FREE
設計者	